

PARAMOUNT SQUARE

di Semarang

Welcome to PARAMOUNT SQUARE

Paramount Land mempersembahkan PARAMOUNT SQUARE, ruko serbaguna di bilangan Barat Semarang. Simongan yang lengkap dengan berbagai fasilitas kota di sekelilingnya. Lingkungannya yang hidup dan terus berkembang, serta letaknya yang tepat berada di pusat kota Semarang, tentunya merupakan peluang bisnis yang baik.

Semakin menonjolkan tampak ruko Anda, kami hadirkan enam pilihan desain tampak bangun yang menarik dan cantik untuk Anda. Ruko dua dan tiga lantai ini tentunya akan menjadi manifestasi Anda yang menguntungkan dalam berbisnis.




Seperti daya upaya telah dilakukan dalam mempersiapkan materi promosi ini. Namun demikian, pihak pengembang, PT Paramount Land beserta seluruh agennya mengingatkan bahwa setiap penyediaan informasi maupun data dapat mengalami perubahan sejalan dengan proses perencanaan yang berkesinambungan. Semua ilustrasi / artist impression adalah semata hasil terjemahan dari rencana arsitektur ke dalam bentuk gambar atau fotografi yang merupakan hasil release dengan menggunakan model / contoh.

PARAMOUNT SQUARE

DENAH LANTAI RUKO

A LB : 169 m² | LT : 86 m²

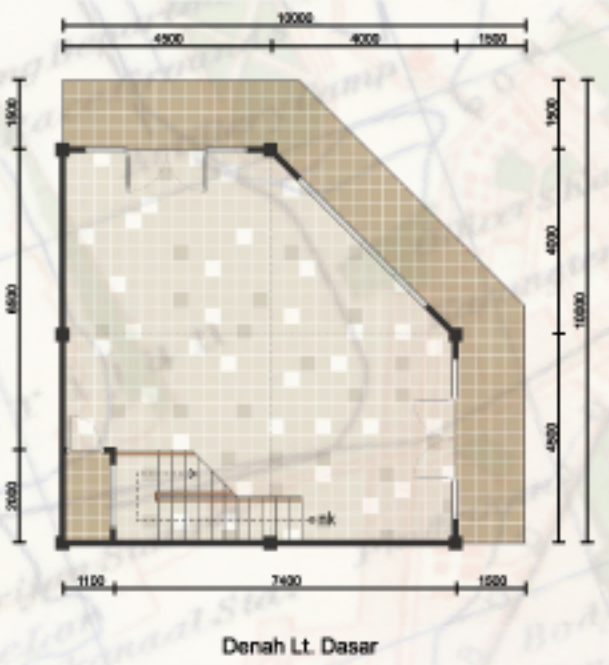


D LB : 105 m² | LT : 54 m²




B LB : 157 m² | LT : 54 m²



C LB : 191 m² | LT : 65 m²

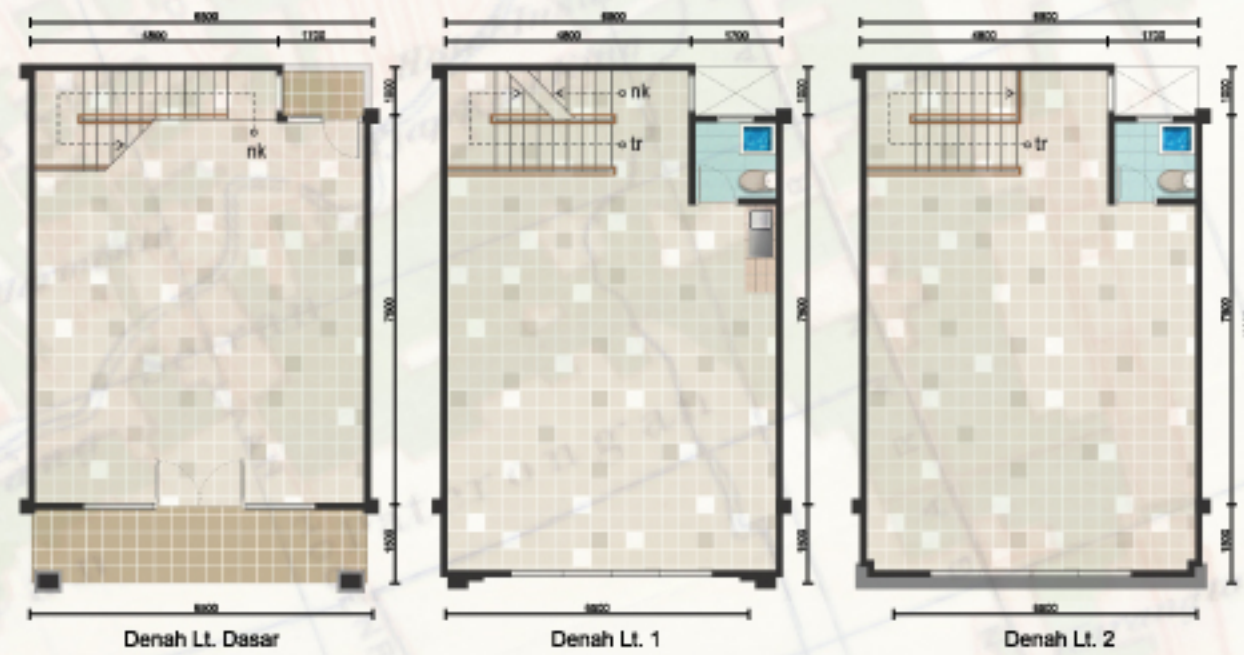

E LB : 212 m² | LT : 72 m²

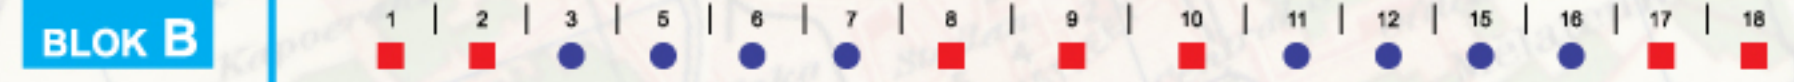

SITEPLAN



PILIHAN TAMPAK



■ Tampak Ditentukan ● Pilihan Tampak hanya I, II, III & IV ▲ Pilihan Tampak hanya V & VI



SPESIFIKASI TEKNIS

PONDASI Mini pile • ATAP Rangka baja ringan • STRUKTUR Beton bertulang • PENUTUP ATAP Genteng keramik • LANTAI UTAMA Keramik 40x40 • LANTAI TERAS Keramik 30x30 • LANTAI KAMAR MANDI Keramik 20x20 • DINDING KAMAR MANDI Keramik 20x40 • PLAFOND Metal furing & Gypsum • PINTU UTAMA Kaca + Rangka aluminium • JENDELA Kaca + Rangka aluminium • DINDING Pas bata merah, Plester / Aci, Finishing cat • LISTRIK 3500 VA • TELEPON Hanya jaringan

Sigala daya upaya telah dilakukan dalam mempersiapkan materi promosi ini. Namun demikian, pihak pengembang PT Paramount Land beserta seluruh agensinya mengklarifikasi bahwa setiap penyataan, informasi maupun data dapat mengalami perubahan sejalan dengan proses perencanaan yang berkesinambungan. Semua ilustrasi / artist impression adalah semata hasil anjeman dari rencana arsitektur ke dalam bentuk gambar atau fotografi yang merupakan hasil rekaman dengan menggunakan model / contoh.