

Tipe **L7** Standar



Luas Tanah : 105 / Var m²
Luas Bangunan : 125 m²

🚗 : 3 🚿 : 3 🚲 : 2

Tipe **L5** Standar



Luas Tanah : Var m²
Luas Bangunan : 53 m²

🚗 : 2 🚿 : 1+1 🚲 : 1

Tipe **L5** Standar



Luas Tanah : 40 m²
Luas Bangunan : 53 m²

🚗 : 2 🚿 : 1+1 🚲 : 1

Tipe **L4** Standar



Luas Tanah : 32 / 56 m²
Luas Bangunan : 41 m²

🚗 : 2 🚿 : 1+1 🚲 : 1

Tipe **L6** Standar



Luas Tanah : 48 / 72 / 84 / 90 / 102 m²
Luas Bangunan : 63 m²

🚗 : 2 🚿 : 1+1 🚲 : 1



- 🟠 L7x15 / Var (Standar)
- 🟡 L6x8 / 12 / 14 / 15 / 17 (Standar)
- 🟢 L5x8 / Var (Standar)
- 🔵 Kavling
- 🔴 Rumah Contoh



- 🟠 L5x8 (Standar)
- 🟡 L4x8 (Standar)
- 🟢 L4x14 (Standar)
- 🔴 Rumah Contoh



SPESIFIKASI TEKNIS

Pondasi *Strauss pile / tapak batu kali* • Struktur Beton bertulang • Finishing exterior *Cat / homogeneous tile (motif travertine)* • Atap Rangka baja ringan • Penutup atap *Genteng beton flat* • Lantai utama *Homogeneous tile 60x60* • Lantai teras *Keramik 40x40* • Lantai carport *Keramik 30x30* • Lantai servis / cuci jemur *Keramik 30x30* • Lantai KM/WC *Keramik 30x30* • Dinding *Bata ringan* • Dinding KM/WC *Keramik 30x60* • Plafond *Gypsum* • Daun pintu *Engineering solid door fin duko (utama), Engineering door (interior)* • Kusen *Aluminium* • Sanitary *Toto* • Fitting lamp *Downlight* • Listrik *2200 VA* • Air *WTP*

KELENGKAPAN STANDAR



ELECTRIC WATER HEATER | SMART DOOR LOCK | AIR CONDITIONER

Disclaimer : Segala daya upaya telah dilakukan dalam mempersiapkan materi promosi ini. Namun demikian, pihak pengembang, PT Paramount Enterprise International beserta seluruh agennya mengingatkan bahwa setiap pernyataan, informasi maupun data dapat mengalami perubahan sejalan dengan proses perencanaan yang berkesinambungan. Semua ilustrasi / artist impression adalah semata hasil terjemahan dari rencana arsitektur ke dalam bentuk gambar atau fotografi yang merupakan hasil rekaan dengan menggunakan model / contoh.



PARAMOUNT PLAZA Jl. Boulevard Raya Gading Serpong Kav. 1, Gading Serpong, Tangerang - 15810
(021) 5420-0999 | **0811-1987-999**

www.paramount-land.com | Paramount Land | Paramount Land | @officialparamountland

Disclaimer : Segala daya upaya telah dilakukan dalam mempersiapkan materi promosi ini. Namun demikian, pihak pengembang, PT Paramount Enterprise International beserta seluruh agennya mengingatkan bahwa setiap pernyataan, informasi maupun data dapat mengalami perubahan sejalan dengan proses perencanaan yang berkesinambungan. Semua ilustrasi / artist impression adalah semata hasil terjemahan dari rencana arsitektur ke dalam bentuk gambar atau fotografi yang merupakan hasil rekaan dengan menggunakan model / contoh.



FRESCO

Arcadia Village • British • Trimezia • Virginia Village

Harga Mulai
Rp **830**Jt-an*
Angsuran DP Mulai
Rp **2**Jt-an*




KUNJUNGI SHOW UNIT KAMI

PARAMOUNT LAND
Building homes and people with heart

Tipe **L8** Hoek

Tipe **L8** Standar

Tipe **L5** Standar

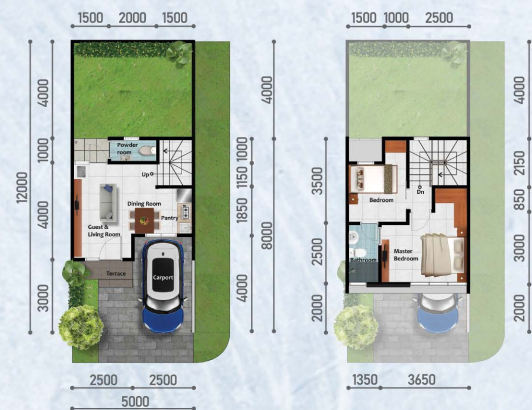

Luas Tanah : **Var m²**
Luas Bangunan : **139 m²**
: 3 : 3 : 2

Luas Tanah : **128 / 140 m²**
Luas Bangunan : **138 m²**
: 3 : 3 : 2

Luas Tanah : **60 m²**
Luas Bangunan : **53 m²**
: 2 : 1+1 : 1

Tipe **L6** Hoek

Tipe **L6** Standar



Luas Tanah : **Var m²**
Luas Bangunan : **63 m²**
: 2 : 1+1 : 1

Luas Tanah : **72 / 84 / 90 / 138 m²**
Luas Bangunan : **63 m²**
: 2 : 1+1 : 1



- L8x15 / 16 / 17,5 (Hoek)
- L8x16 / 17,5 (Standar)
- L6x15 (Hoek)
- L6x12 / 14 / 15 / 23 (Standar)
- L5x8 (Standar)



Disclaimer : Segala daya upaya telah dilakukan dalam melaksanakan materi promosi ini. Namun demikian, pihak pengembang, PT Paramurt Enterprise Internasional beserta seluruh agennya mengingatkan bahwa setiap pernyataan, informasi maupun data dapat mengalami perubahan sejalan dengan proses perencanaan yang berkesinambungan. Semua ilustrasi / artist impression adalah semata hasil terjemahan dari rancangan arsitektur ke dalam bentuk gambar atau fotografi yang merupakan hasil rekaman dengan menggunakan model / contoh.



Tipe **L8** Hoek

Tipe **L8** Standar



Luas Tanah : **Var m²**
Luas Bangunan : **139 m²**
: 3 : 3 : 2

Luas Tanah : **224 m²**
Luas Bangunan : **138 m²**
: 3 : 3 : 2

Tipe **L7** Hoek

Tipe **L6** Hoek




Luas Tanah : **Var m²**
Luas Bangunan : **126 m²**
: 3 : 3 : 2

Luas Tanah : **Var m²**
Luas Bangunan : **63 m²**
: 2 : 1+1 : 1



- L8x15 / 30 (Hoek)
- L8x28 / 35 (Standar)
- L7x15 (Hoek)
- L6x15 (Hoek)
- Rumah Contoh

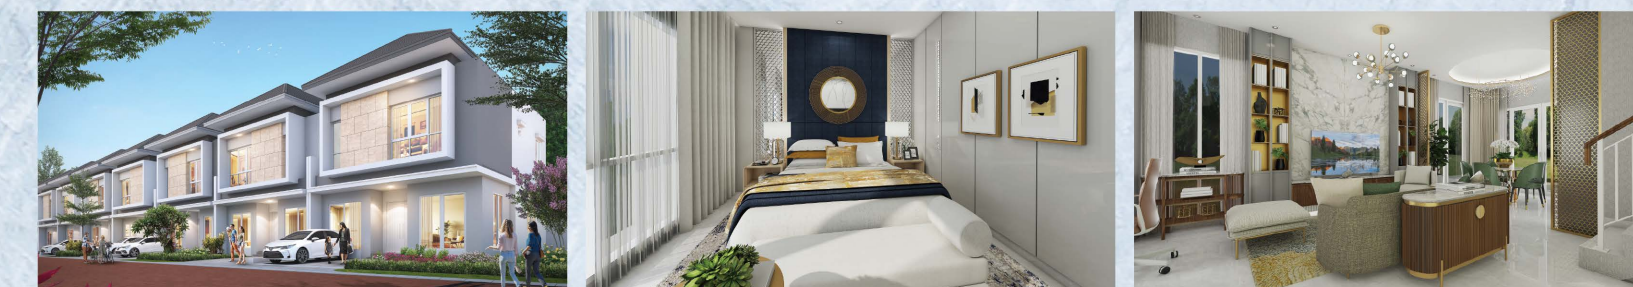

Disclaimer : Segala daya upaya telah dilakukan dalam melaksanakan materi promosi ini. Namun demikian, pihak pengembang, PT Paramurt Enterprise Internasional beserta seluruh agennya mengingatkan bahwa setiap pernyataan, informasi maupun data dapat mengalami perubahan sejalan dengan proses perencanaan yang berkesinambungan. Semua ilustrasi / artist impression adalah semata hasil terjemahan dari rancangan arsitektur ke dalam bentuk gambar atau fotografi yang merupakan hasil rekaman dengan menggunakan model / contoh.